


4. Obergeschoss | Layout Variante 1

Büroraum 01-0401 | 531 m² | 38 Arbeitsplätze | 14 m² pro Arbeitsplatz

Ab CHF 6'637.50 / Netto / Mt.

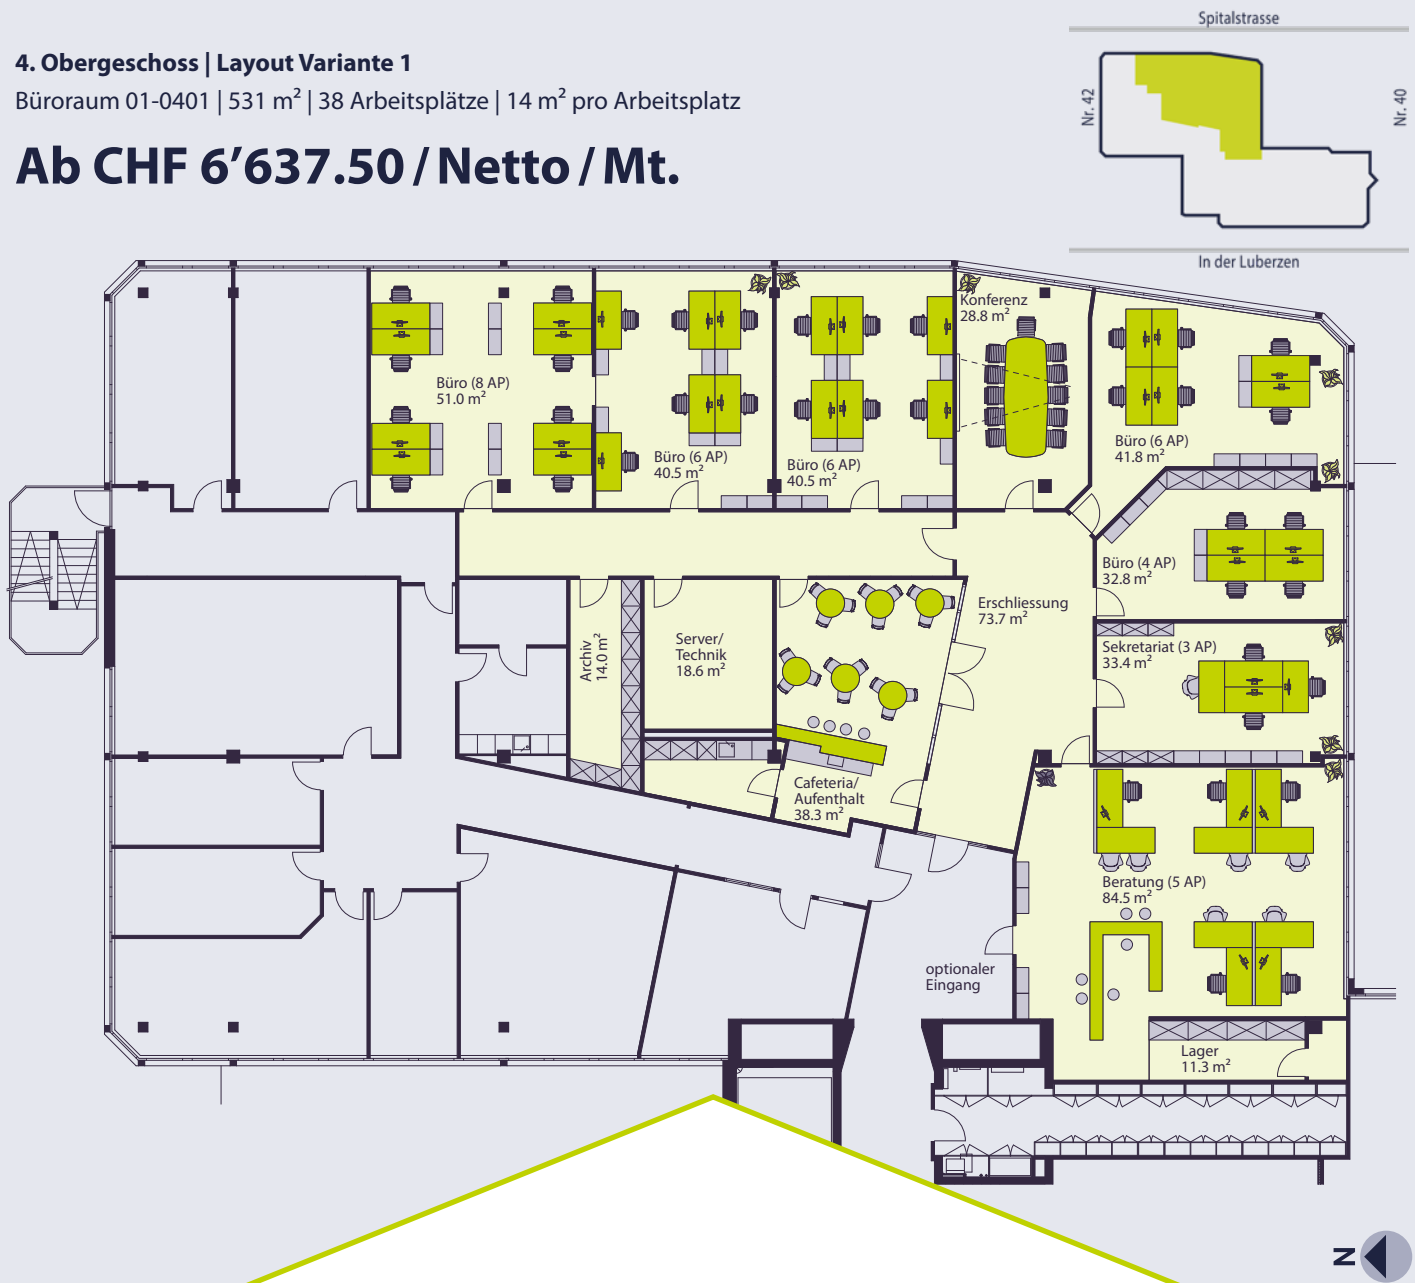

DESIGN- UND RAUMKONZEPT LAYOUT VARIANTE 1

Auf dieser Seite finden Sie ein Design- und Raumkonzept, das die vielfältigen Nutzungsmöglichkeiten der freien Flächen zeigt. Mit gut 531 m² wird hier das grösste der zu vermietenden Büros illustriert. Dieses bietet – bei 14 m² pro Mitarbeiter – genügend Fläche für insgesamt 38 Arbeitsplätze. Zu sehen ist ein Layout, das auf die bestehenden Stellwände zurückgreift. Vom Gang aus hat man nicht nur Zugang zu fünf Teambüros mit vier bis acht Arbeitsplätzen, sondern auch zum Sekretariat, konzipiert für drei Angestellte. In der Nähe des Büroeingangs ist ein Beratungszimmer mit fünf weiteren Arbeitsplätzen vorgesehen. Hier kann man sich in offener Atmosphäre mit Kunden besprechen, aber

auch gut zurückziehen. Für Diskussionen der ungestörten oder intensiven Art ist das rund 30 m² grosse Konferenzzimmer geeignet – der ideale Ort, um neue Pläne oder Strategien auszudeckeln. Die Cafeteria mitsamt Aufenthaltsraum dient nicht zuletzt dazu, den Teamspirit weiter zu stärken und sich zwischendurch eine Arbeitspause zu gönnen. Abgerundet wird der Entwurf, der auf Einzelbüros bewusst verzichtet, durch ein Lager, ein Archiv sowie einen Technik- und Serverraum. Damit erfüllt das vorliegende Beispiel sämtliche Anforderungen an ein Büro von heute.